






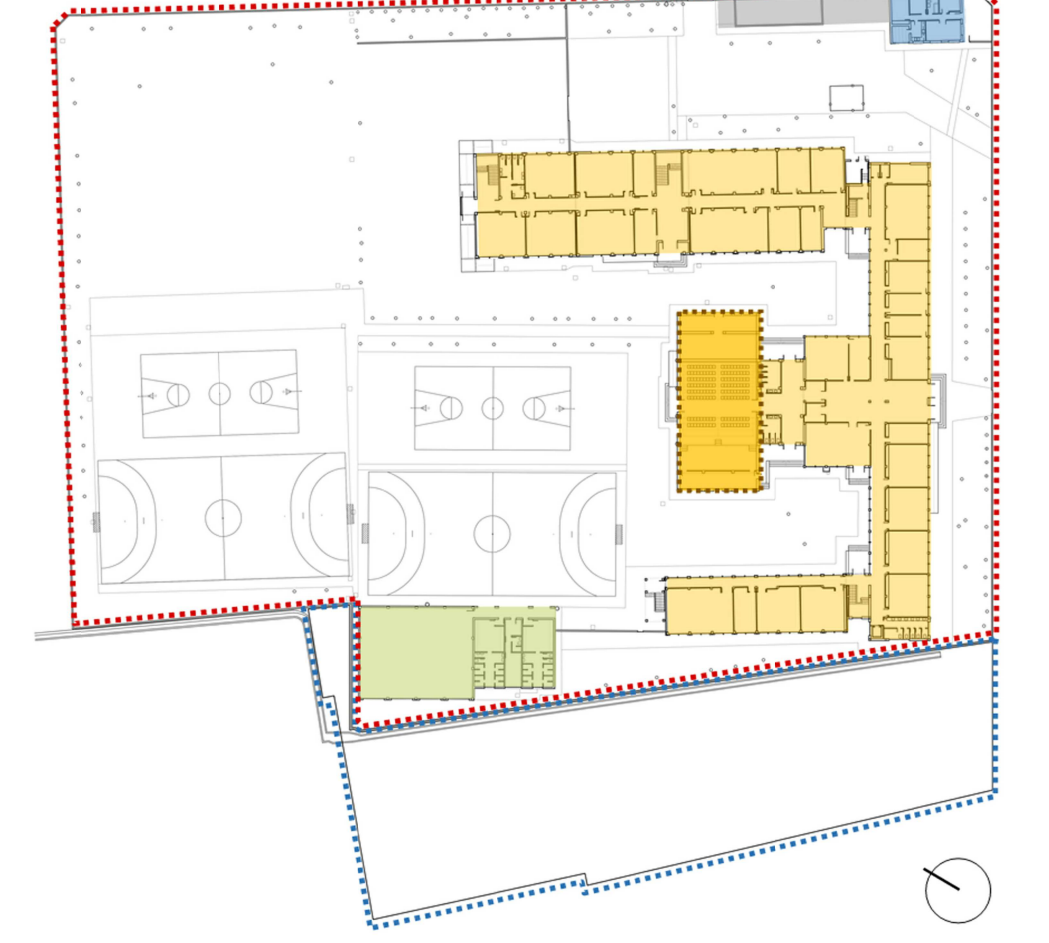
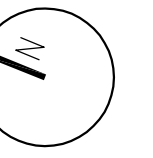



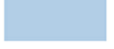


C/ JACINTO BENAVENTE

PLAZA DE MANUEL SANCHIS GUARNER

-  PARCELA ACTUAL IES JAUME I
-  EDIFICIO PRINCIPAL
-  EDIFICIO PRINCIPAL. AUDITORIO
-  GIMNASIO/VESTUARIOS
-  VIVIENDA DEL CONSERJE
-  INSTALACIONES
-  PARCELA APORTADA POR EL AYUNTAMIENTO



-  CONSTRUCCIÓN INICIAL AÑO 1.964
-  1ª AMPLIACIÓN. SIN DOCUMENTAR
-  2ª AMPLIACIÓN. DOCUMENTADA EN LA ADECUACIÓN A LA CPI DEL AÑO 2.000
-  3ª AMPLIACIÓN. PROYECTO DE JOAQUÍN ROCA ALEGRA, AÑO 1.999



PROYECTO DE DERRIBO

SEPTIEMBRE 2019

NUEVO INSTITUTO JAUME I DE BORRIANA EXP. C111/19G3343/19) Plaça Manuel Sanchis Guarnier, 6 Borriana, Castellón

Arquitecto: **santatecla** arquitectos
Roberto Santatecla Foyas

Promotor: **MAGNÍFIC AJUNTAMENT DE BORRIANA**



PLANTA PRIMERA. ESTADO ACTUAL

Escala 1/250 Plano nº: PA.02