


03 ESCRIPTORI URBÀ

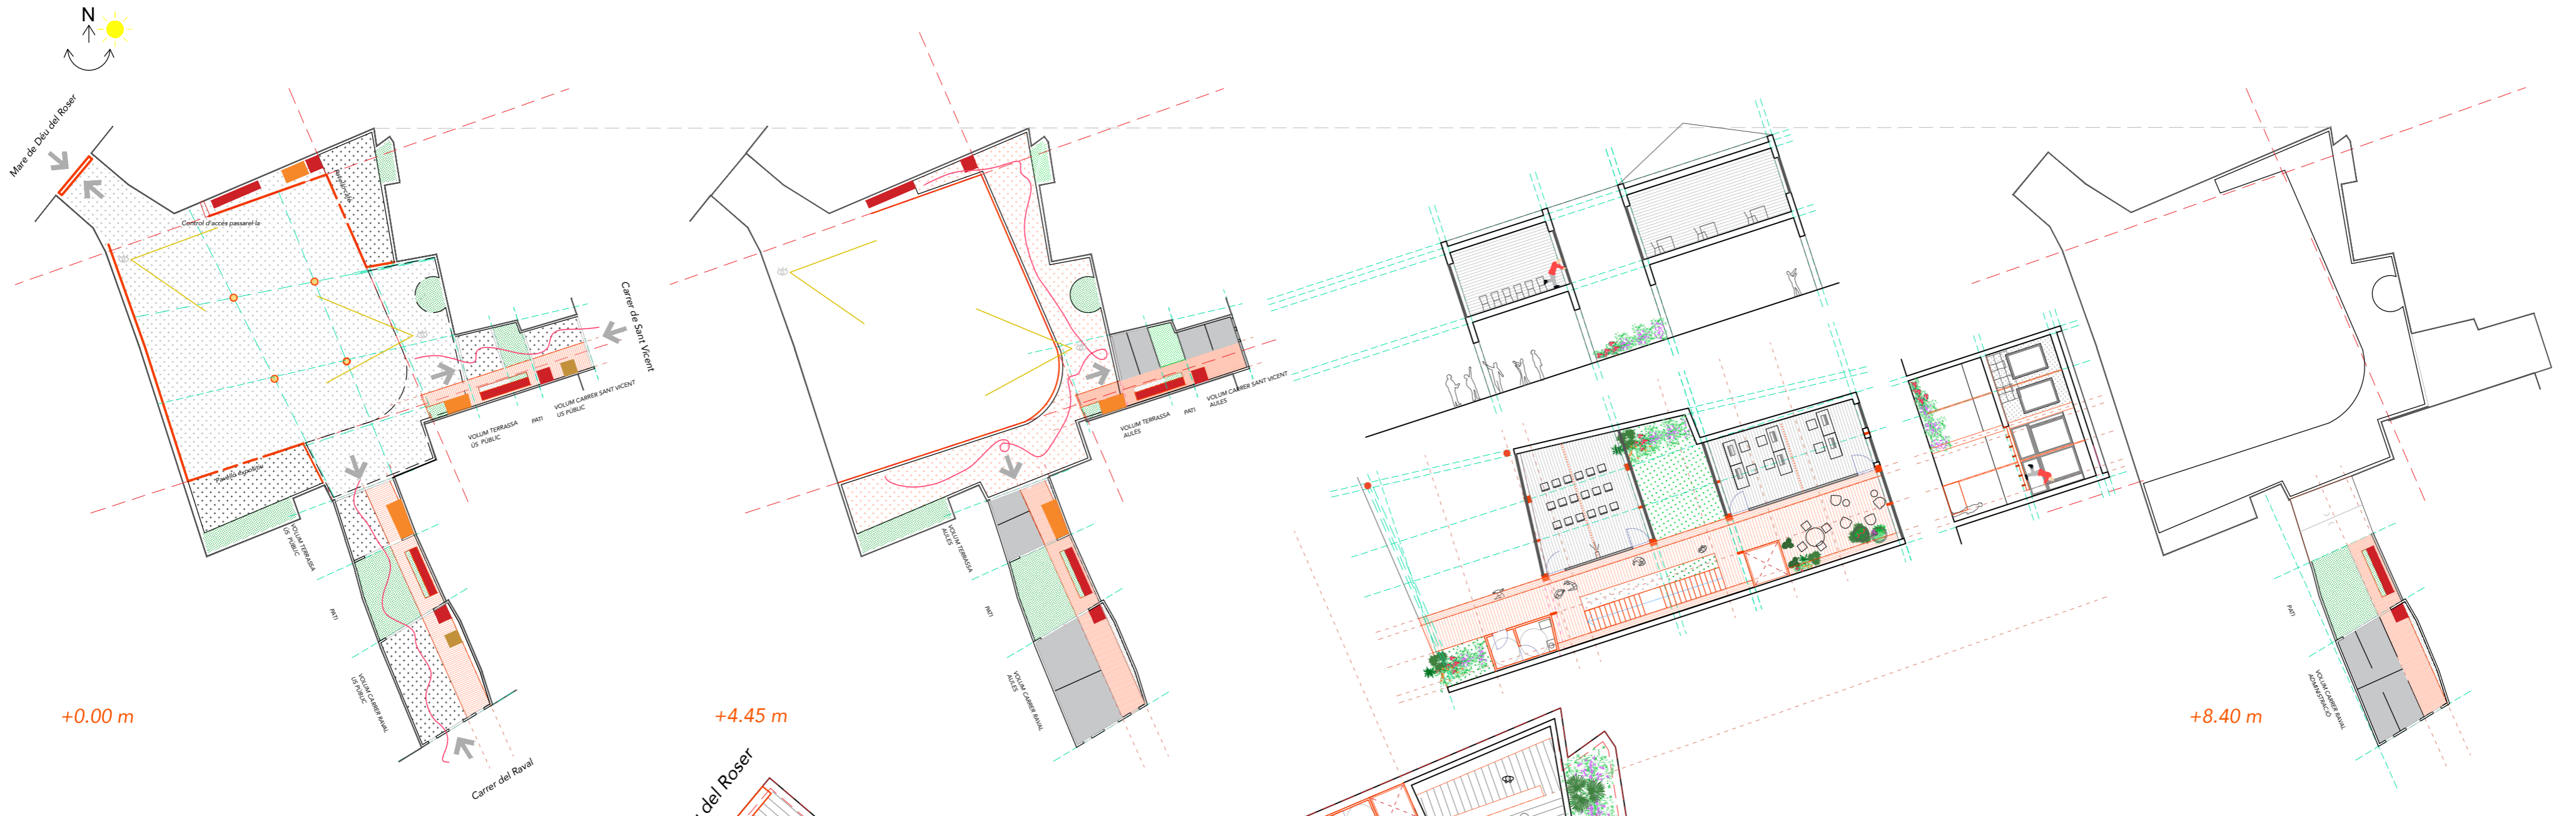

Els edificis del C/Sant Vicent, C/Raval i Terrassa Payà

- Aules
- Espais oberts en planta baixa
- Pati
- Comunicació horitzontal
- Nucli de comunicació vertical
- Zones humides
- Punt d'informació
- Luminària pendular

Mare de Déu del Roser

Pavelló cafè

Pavelló expositiu

Carrer de Sant Vicent

Carrer del Raval

Edificis C/Raval, C/Sant Vicent i Terrassa Payà
1/250
0 1 2 5 10 20m

FIRA DE LA TARONJA

