


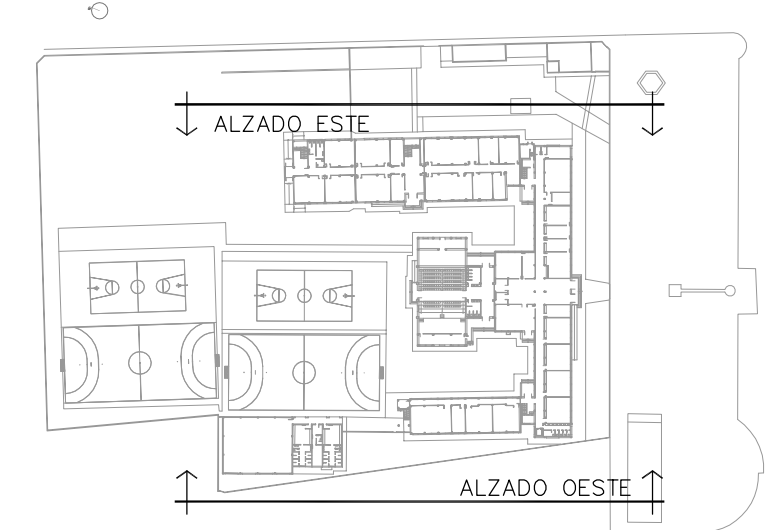

ALZADO ESTE



ALZADO OESTE

PROYECTO DE DERRIBO


SEPTIEMBRE 2019

NUEVO INSTITUTO JAUME I DE BORRIANA  
EXP. C111/19G3343/19)

Plaça Manuel Sanchis Guarner, 6  
Borriana, Castellón

Arquitecto: **santatecla**  
arquitectos  
ISO 9001 ISO 14001 ISO 45001 ISO 50001  
Roberto Santatecla Fayos

Promotor: **MAGNÍFIC**  
AJUNTAMENT  
DE BORRIANA

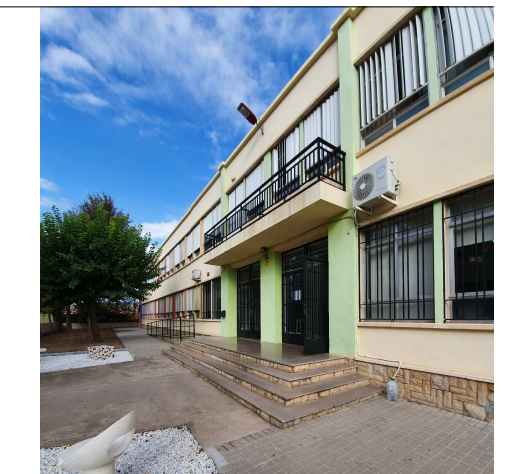

ESTADO ACTUAL  
ALZADO ESTE - ALZADO OESTE

Escala 1/100 Plano nº: PA.05