
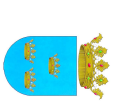


UNIDAD DE EJECUCIÓN D-1, 2, 4. 1

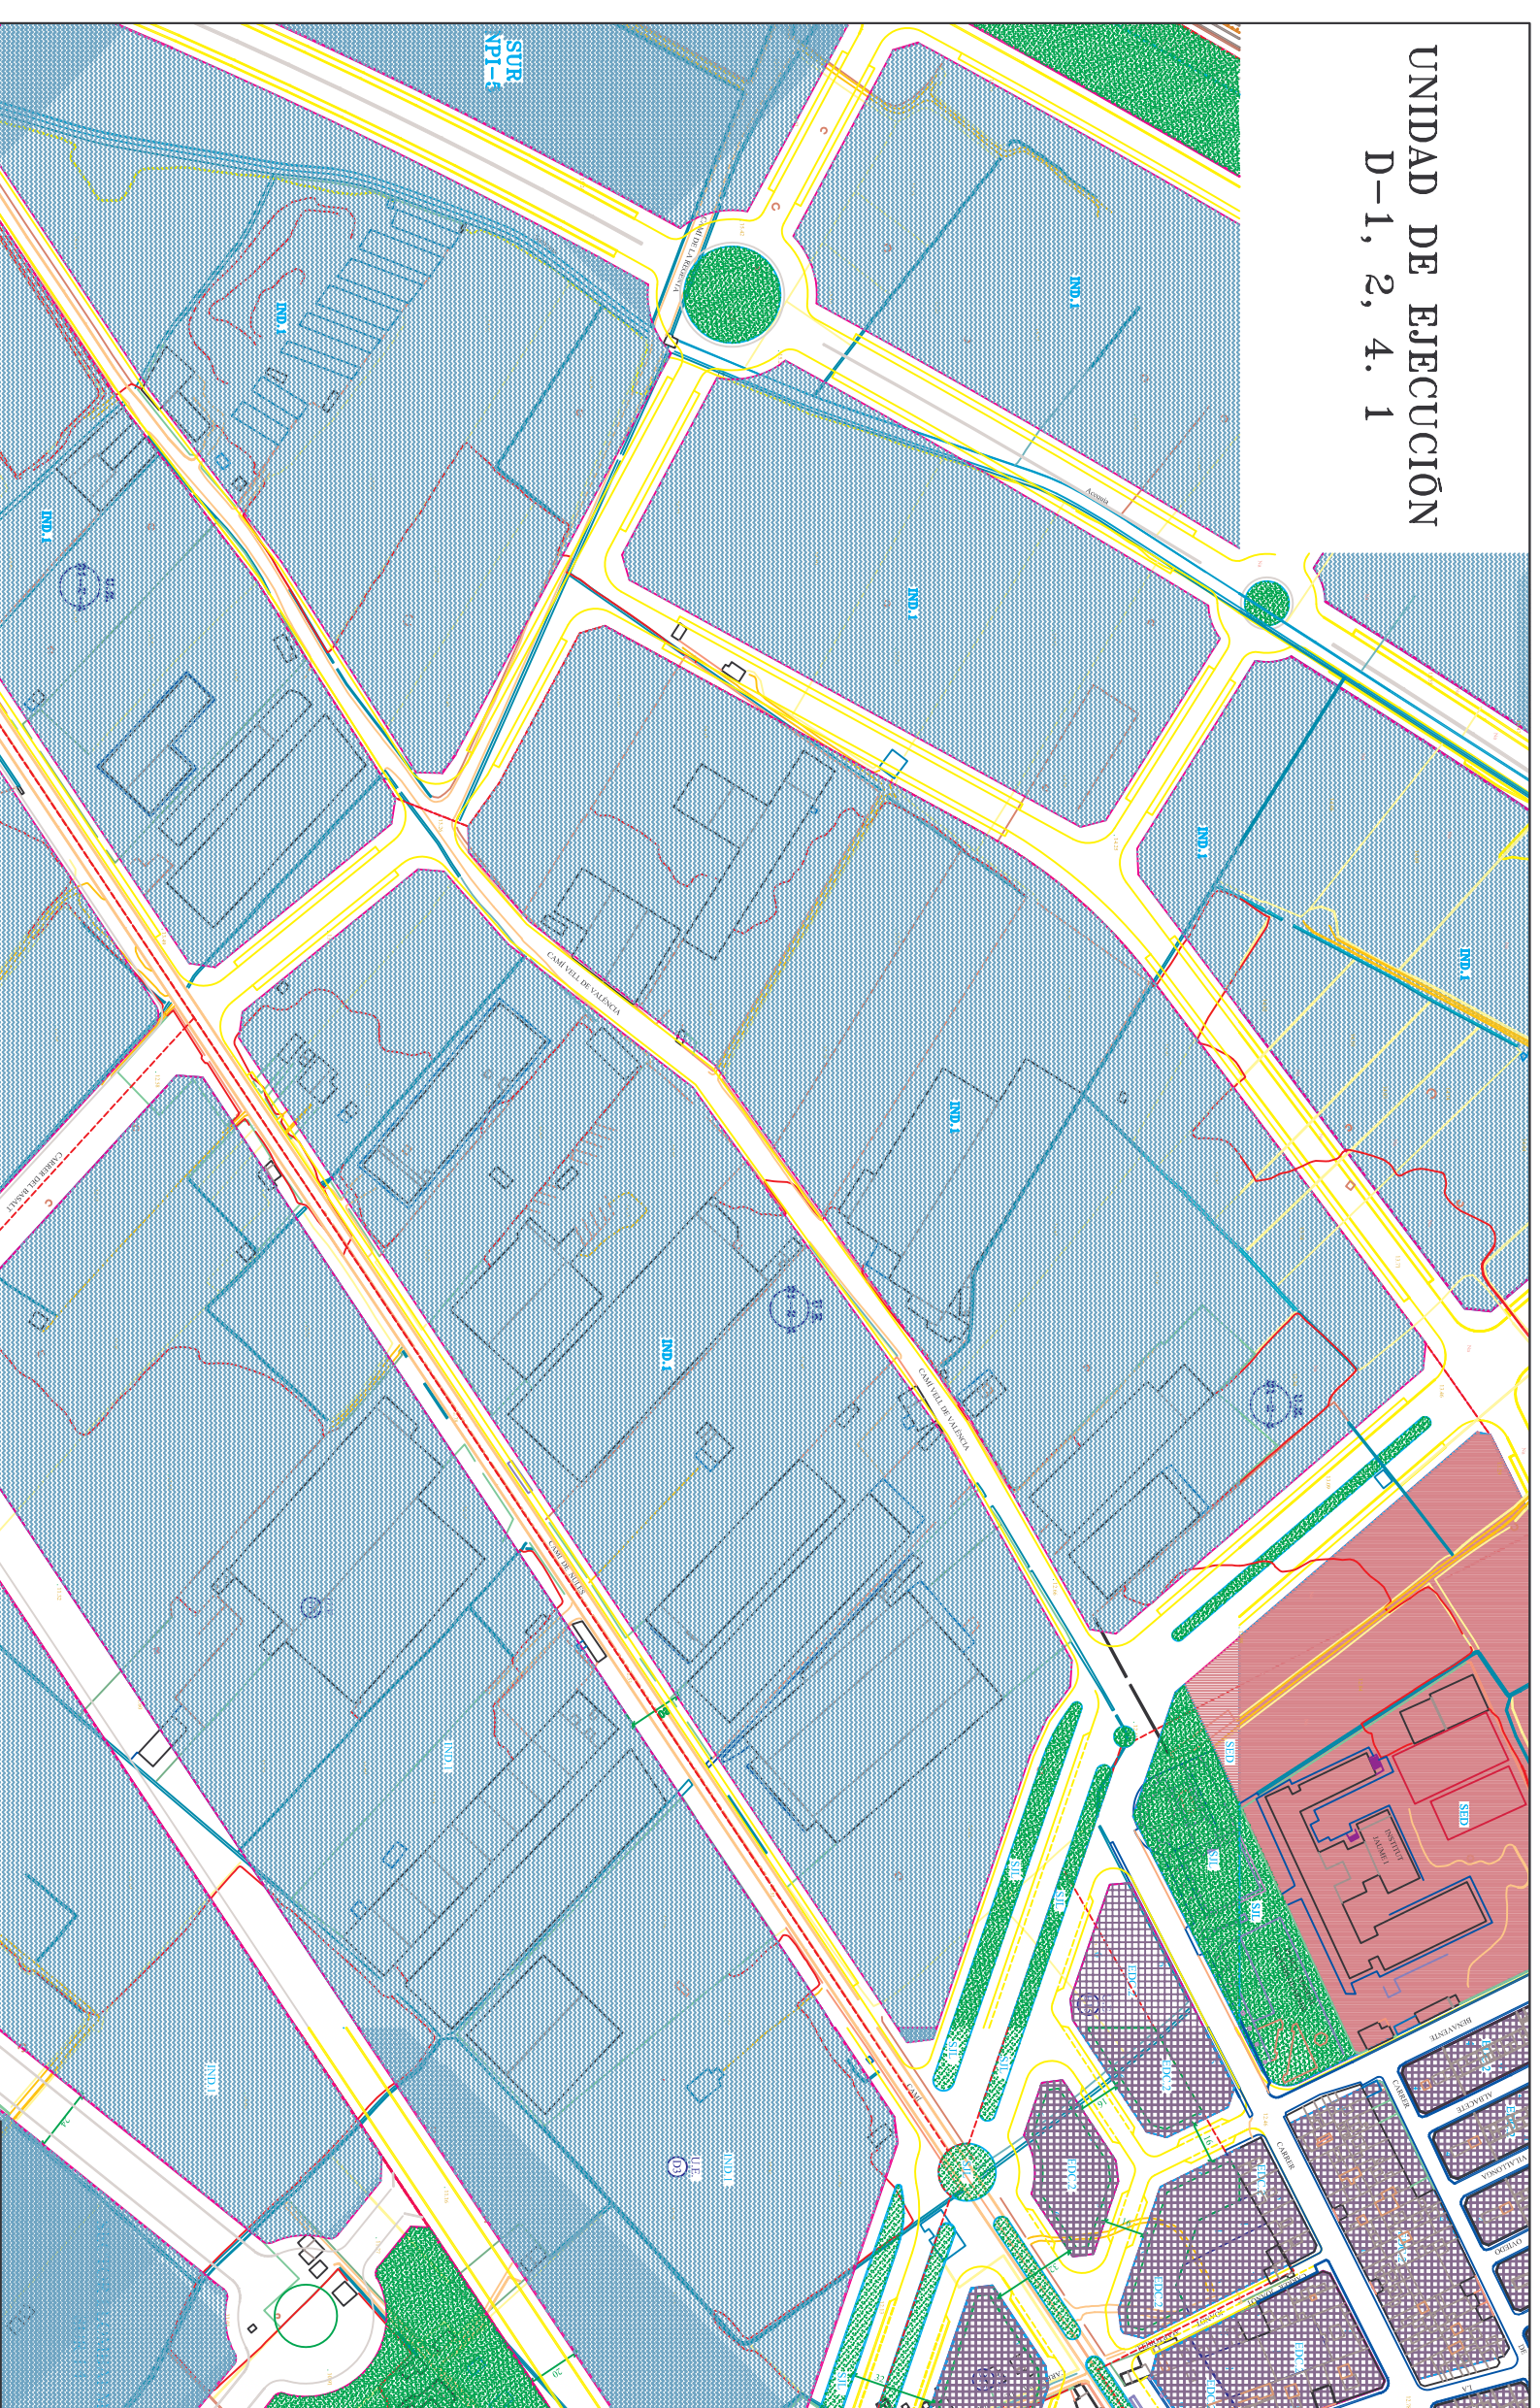

MAGNÍFIC AJUNTAMENT DE BURRIANA

PLAN DE REFORMA INTERIOR UE D-1, 2, 4.1

PROMOTOR: A. I. U. Cami Vell de Valencia		anora EMPRESAS	
PLANO: Infraestructuras Generales		Nº PLANO: 1-5	
FECHA: Abril 2011		ESCALA: 1/2000	

DOTACIONES PUBLICAS

RED PRIMARIA

- EQUIPAMIENTOS
- P.D. EDUCATIVO CULTURAL
- P.D. DEPORTIVO RECREATIVO

ZONAS DE CALIFICACION URBANISTICA

- ZONAS VERDES
- ZONAS VERDES
- ZONAS VERDES

RED SECUNDARIA

- RED VIARIA
- RED VIARIA
- RED VIARIA

AMBITOS DE PLANEAMIENTO

- U.E. (1)
- U.E. (2)
- U.E. (3)

ELEMENTOS PROTEGIDOS

- ELEMENTO PROTEGIDO DE USO DOTACIONAL
- ELEMENTO PROTEGIDO DE USO DOTACIONAL
- ELEMENTO PROTEGIDO DE USO DOTACIONAL

PARAMETROS DE LA EDIFICACION

- ALINEACIONES EXTERIORES DE MANEJA
- ALINEACION NO INCLINANTE
- ALINEACION NO INCLINANTE

LINEAS DE PROTECCION

- LINEA DE PROTECCION DE SERVICIOS
- LINEA DE PROTECCION DE SERVICIOS
- LINEA DE PROTECCION DE SERVICIOS

Nota: (1) La abstracción de la realidad gráfica se realiza mediante el uso de símbolos y colores. (2) La línea de alineación pública se refiere a la línea de alineación pública de la vía de tránsito.