


DETALLE SERVIDUMBRE PARA LSMT HASTA CT
ESCALA 1/250

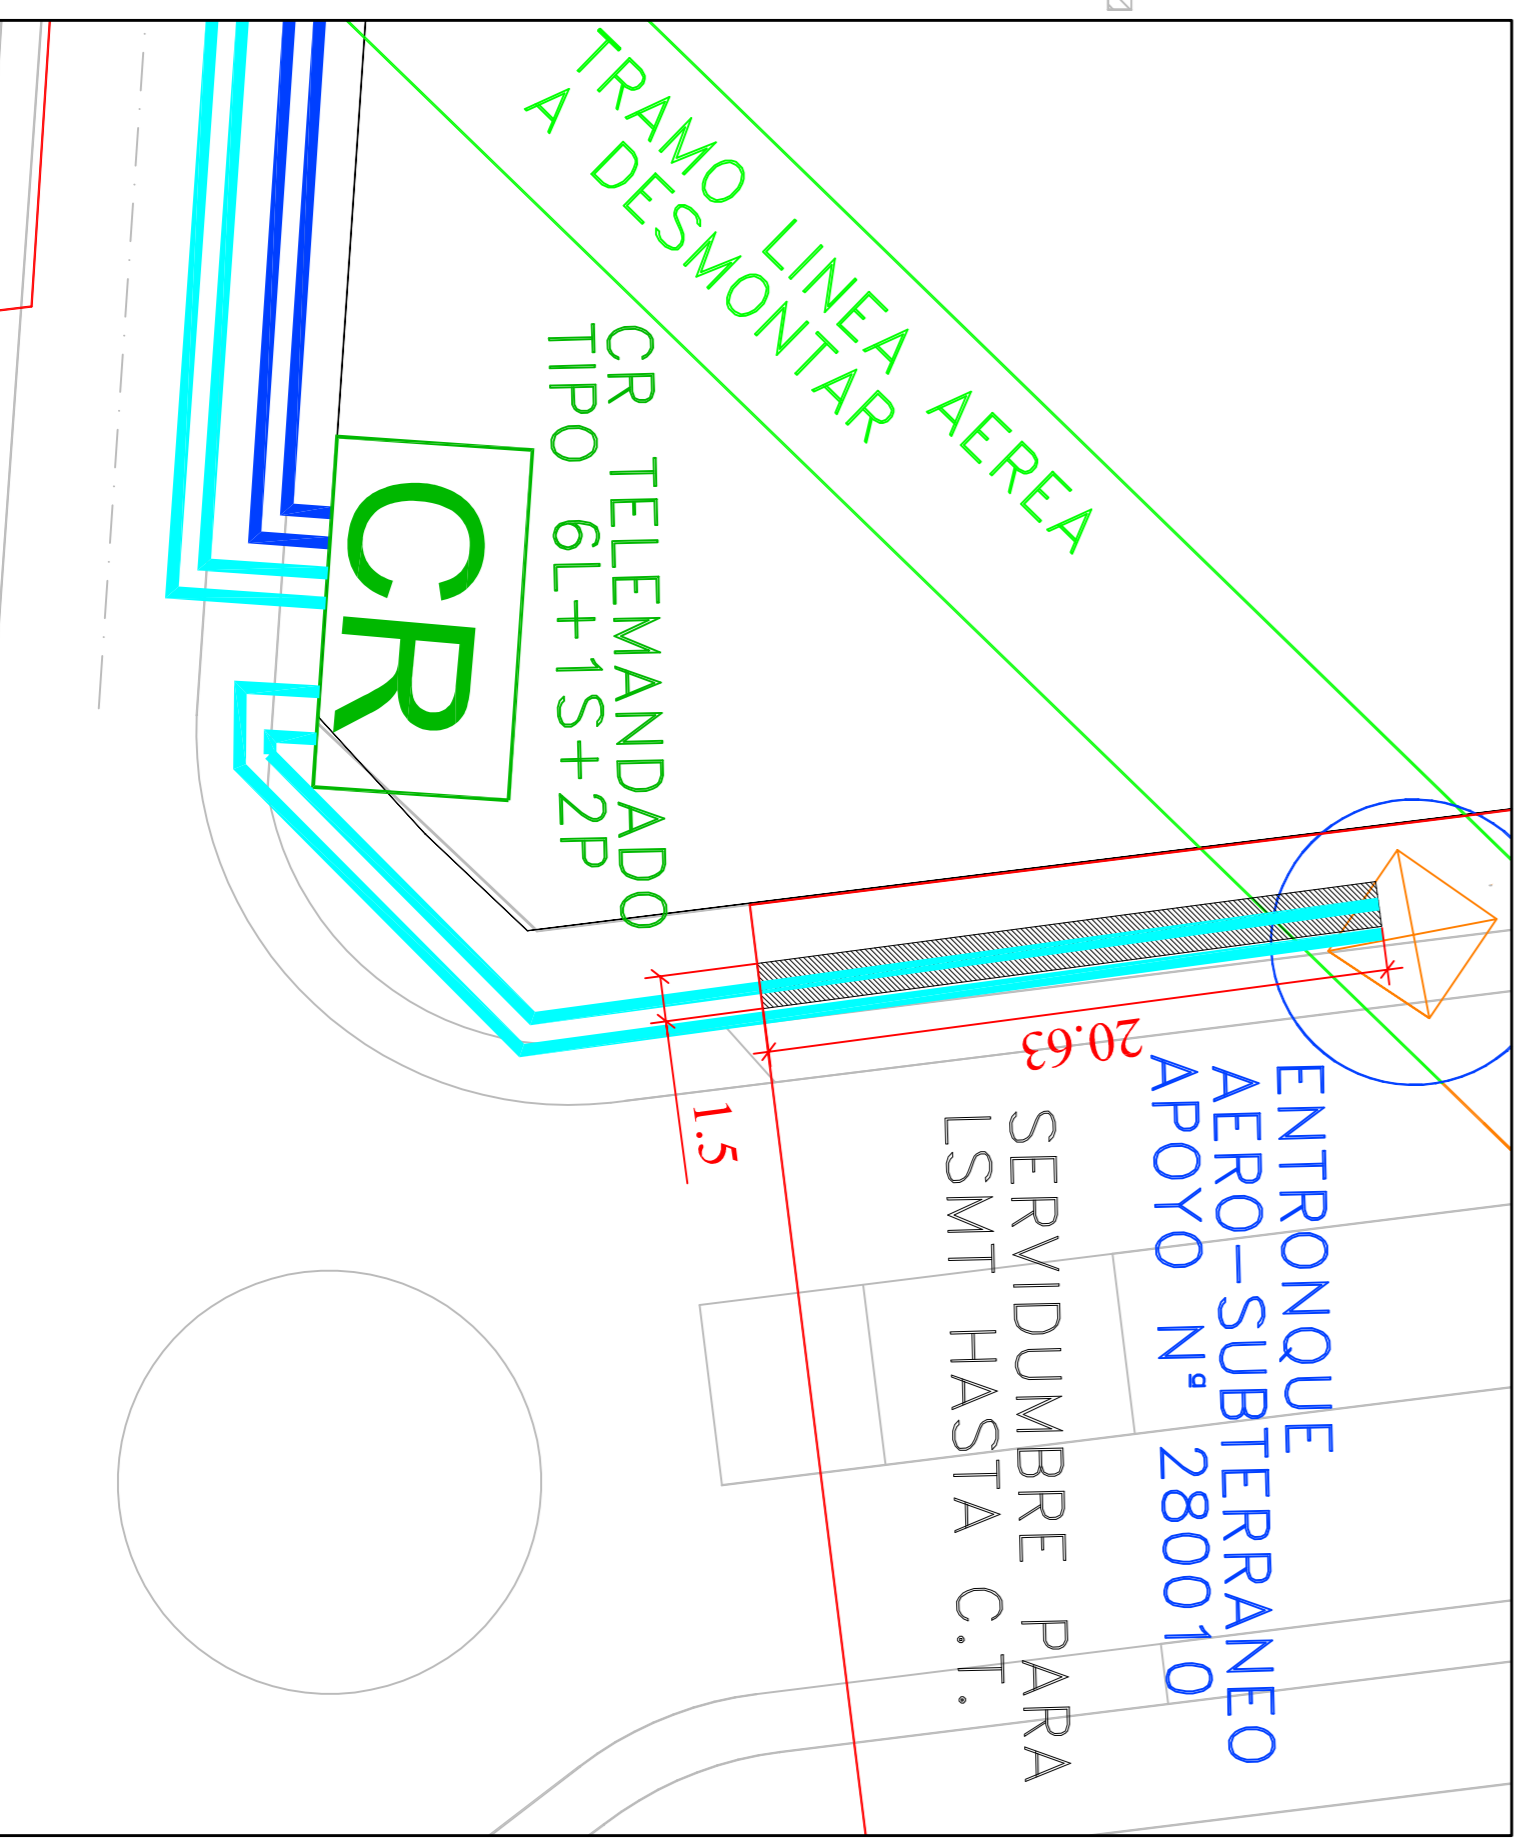

LEYENDA

- LIMITE DE ACTUACION
- LIMITE A EXISTENTE A MANTENER
- LIMITE A EXISTENTE A DESMONTAR
- LIMITE A CONSTRUIR LSMT 20 KV HERR 21 35240 AL
- LIMITE A CONSTRUIR LSMT 20 KV HERR 21 400 AL
- LIMITE DE SECCIONAMIENTO INDIVIDUALMENTE
- CR

**MAGNÍFIC AJUNTAMENT
DE BURRIANA**

PROYECTO:
**PROYECTO DE URBANIZACIÓN DE LA UNIDAD
DE EJECUCIÓN D1,2,4-1 DEL P.G.O.U. DE BURRIANA**

PROYECTOR:
**AGRUPLICACION DE INTERES
URBANISTICO CAMI VELL DE VALENCIA**

PLANO Nº:
11.1A

ESCALA:
1/800

FECHA:
Enero 2011

REVISOR:
**ABEL GARCIA GOMEZ
INGENIERO TECNICO COL. N.º 007**

PROPOSITA ALTA TENSION