



# BURISANA 2030

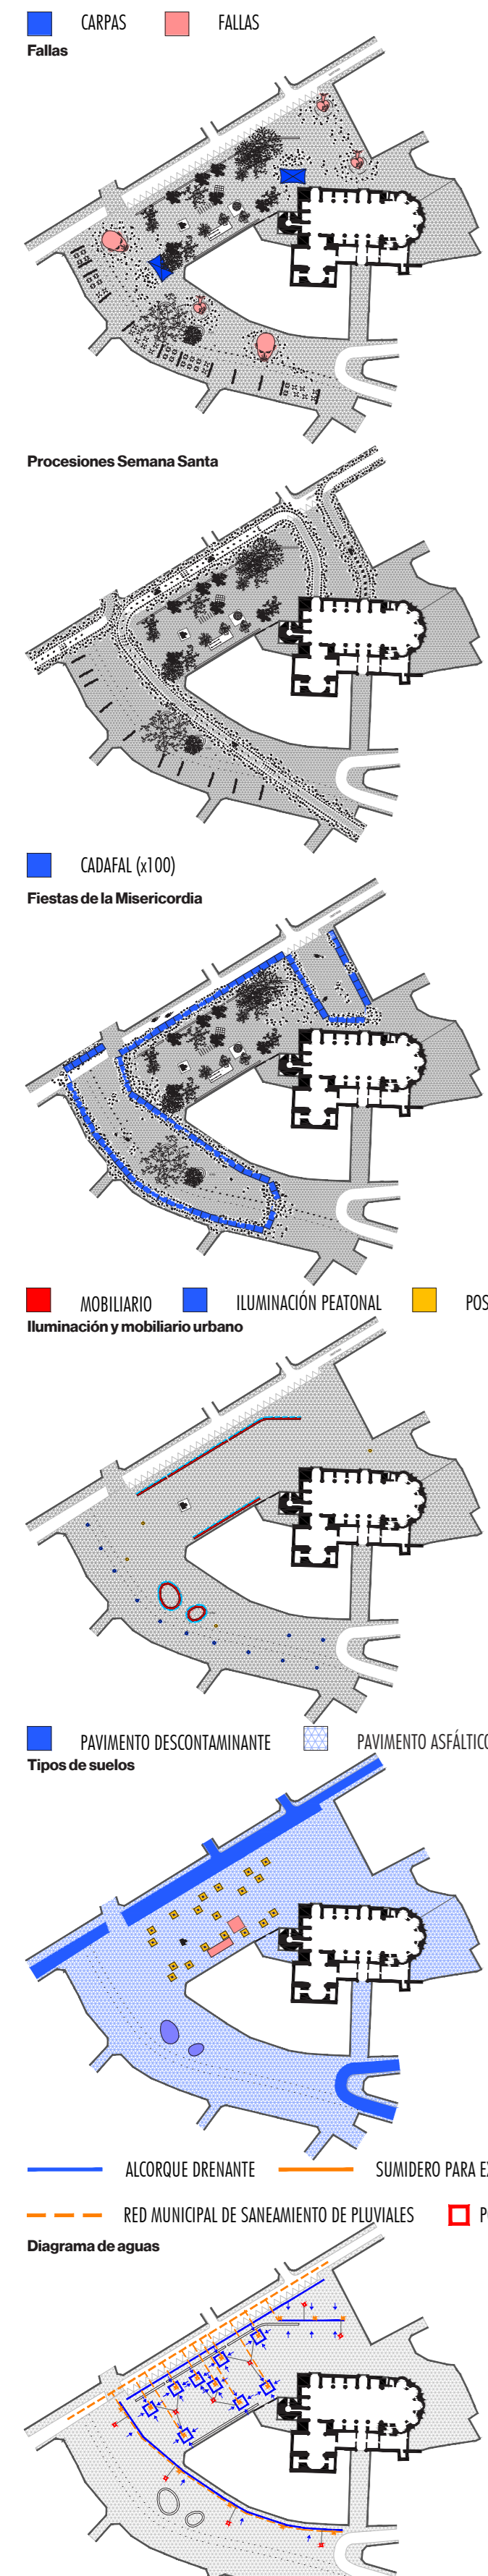

FASES	SUPERFICIES	PEM	PEC
1. PARKING 300 plazas		2.850.000 €	3.391.500 €
PLAZA	1.900 m <sup>2</sup>		
PLANTA -1	3.800 m <sup>2</sup>		
PLANTA -2	3.800 m <sup>2</sup>		
2. PLAZA MAYOR + PLAZA PLA	6.985 m <sup>2</sup>	1.452.750 €	1.728.773 €
3. TERRAZA PAYÁ			
PLAZA	2.240 m <sup>2</sup>	336.000 €	399.840 €
EDIFICACIÓN			
EQUIPAMIENTO SOCIAL 1	171,57*7 = 1.200 m <sup>2</sup>	1.200.000 €	1.428.000 €
EQUIPAMIENTO SOCIAL 2	97,48*7 = 585 m <sup>2</sup>	585.000 €	696.150 €
VIVERO DE EMPRESAS + EQUIPAMIENTO	209,27*3 + 56 = 171,57*7 = 685 m <sup>2</sup>	685.000 €	815.150 €
		7.108.750 €	8.459.413 €

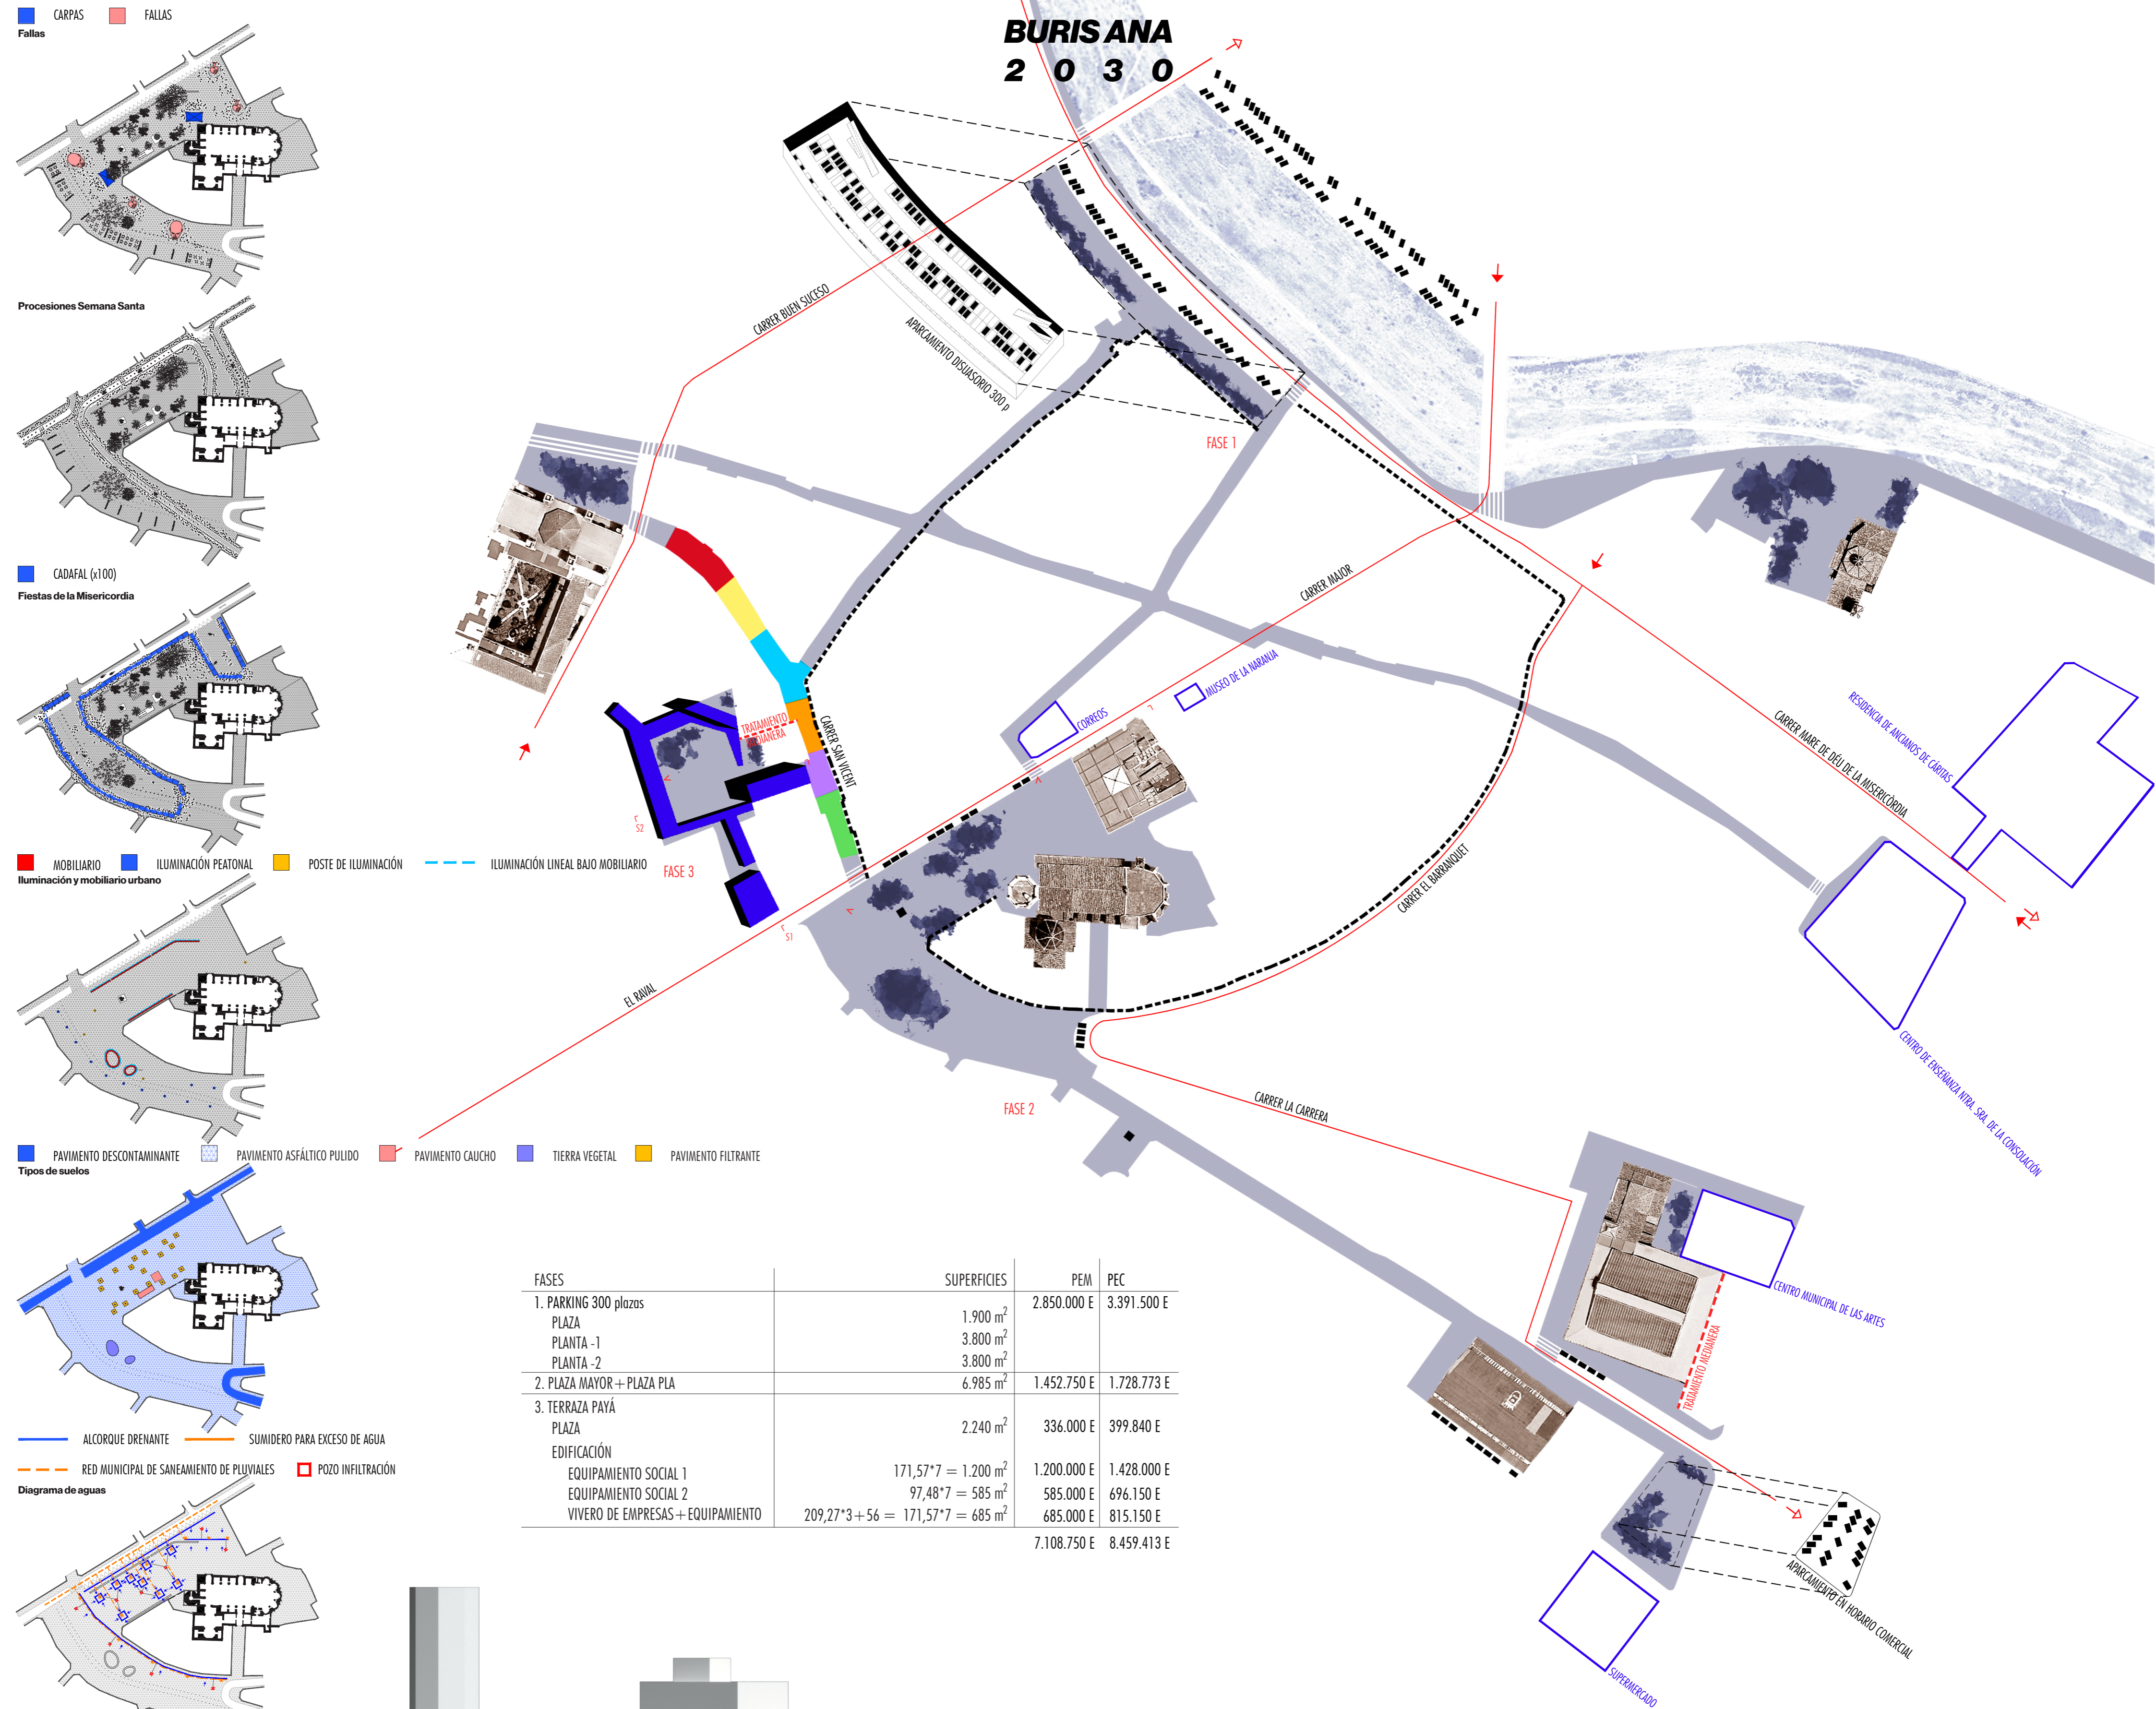

En una ciudad compacta, los espacios libres deben ser flexibles a lo largo del tiempo. Distintas actividades festivas en el espacio público se suceden a lo largo del año, y el espacio del centro de Burisana debe quedar libre de obstáculos para que puedan suceder. Por tanto, se propone un plano continuo en toda la intervención, sin desniveles ni escalonamientos, que sirva de "escenario horizontal" para el desarrollo de actividades al aire libre durante todos los días del año.

