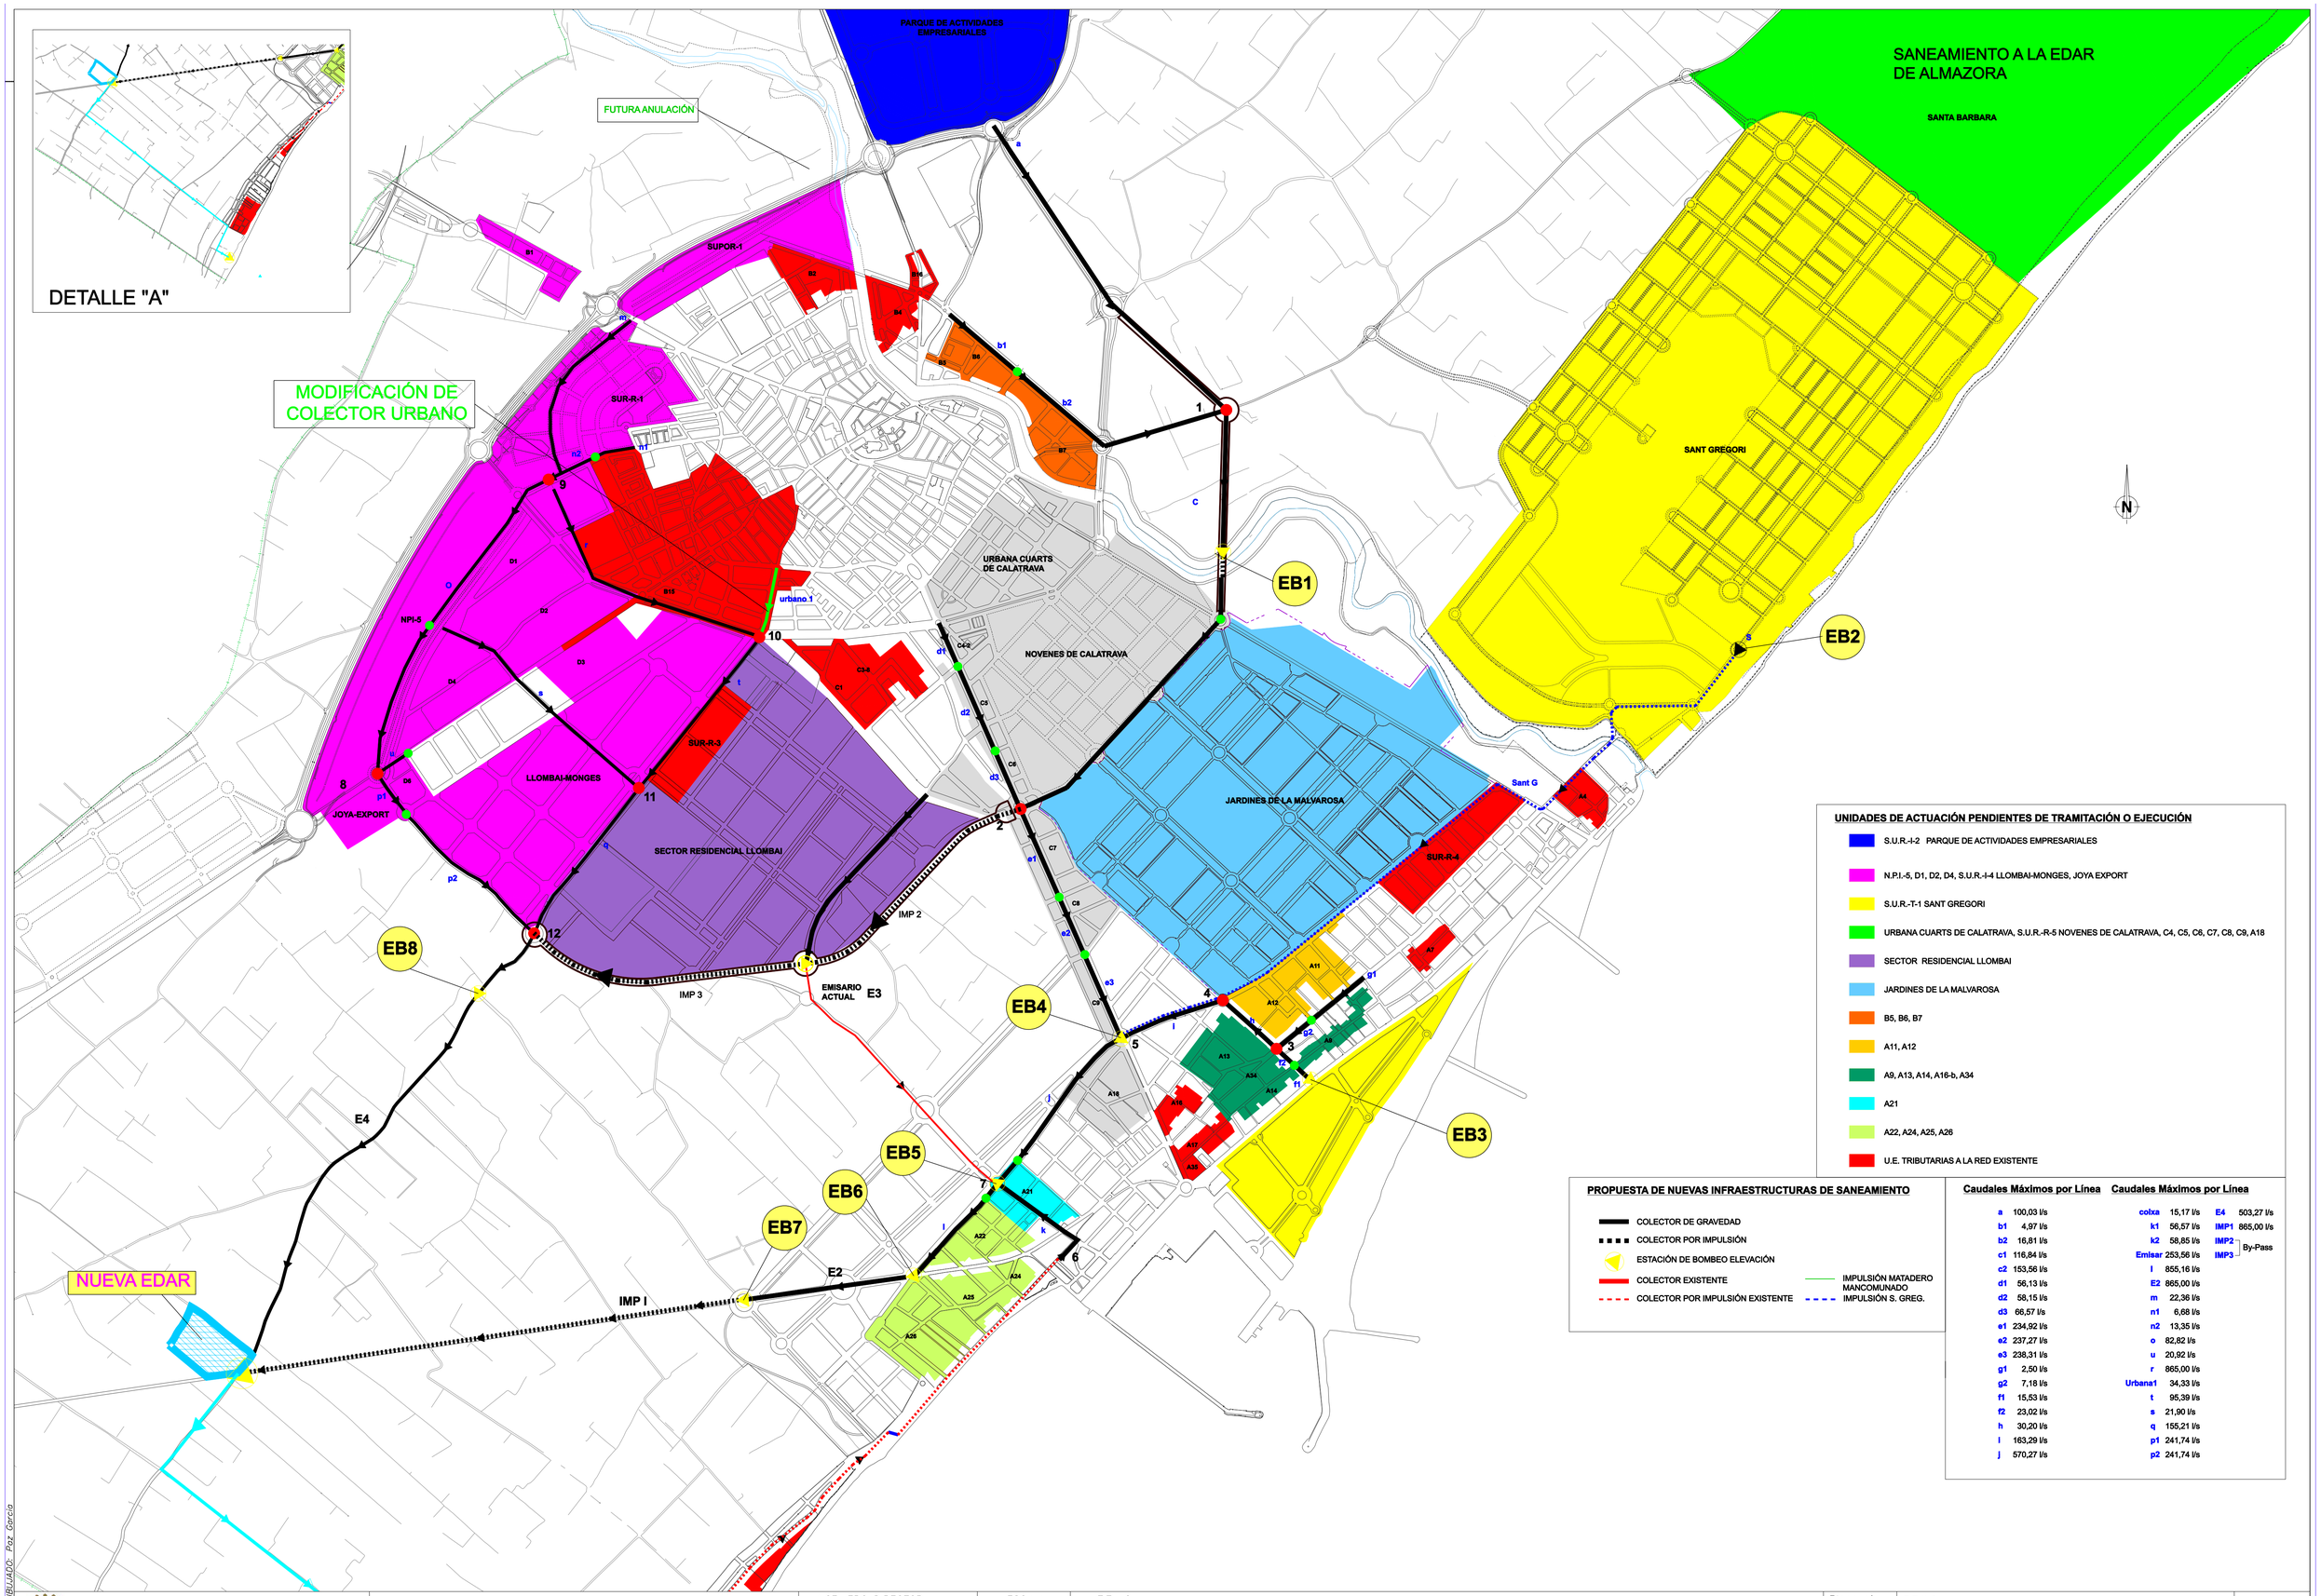

DIBUJADO: Paz García

MAGNÍFIC AJUNTAMENT DE BURRIANA	INGENIERO AUTOR: Manuel Meseguer, ICCP — Jose Manuel Oliver, I.A. e ITOP (CIOPU)	INGENIERO DIRECTOR: Jose Luis Monfort, I.C.C.P.	ESCALA: 1/10.000	TITULO: PLAN DIRECTOR DE SANEAMIENTO, DEPURACIÓN Y PLUVIALES DEL MUNICIPIO DE BURRIANA	Plano nº A2.5 HOJA 1 DE 1	TITULO: ESTUDIO DE SOLUCIONES. ALTERNATIVA 5	Fecha: CASTELLÓ Nov.-2005