

LEYENDA	
	CENTRO DE REPARTO
	CENTRO DE TRANSFORMACIÓN
	LISTA 0.6/1KV RV 3x240 + 1x50mm ² AL
	ARMARIO DE SECCIONAMIENTO FIN L.S.B.T (A/S)

LEYENDA	
	LÍMITE DE ACTUACIÓN

MAGNÍFICO AYUNTAMIENTO DE BURRIANA

Proyecto **GOLF SANT GREGORI**
PROYECTO DE URBANIZACIÓN
 Mayo de 2020

Plano **RED DE BAJA TENSIÓN. CONJUNTO Y DISTRIBUCIÓN DE HOJAS.**



Escala **1/4000** Plano Nº **11.1** Hoja **1 de 1**

Autores y directores del Proyecto
 Luis de Marcos Miguel Arquitecto
 Jesús Delgado Correa Arquitecto
 Manuel Gual Valentín Ingeniero Superior Industrial

Promotor **URBANIZACIÓN GOLF SANT GREGORI S.A.U.**

HOJA 2

Este documento es copia de su original. Su utilización total o parcial, así como cualquier reproducción o copia a terceros, requiere la previa autorización expresa, quedando en todo caso prohibida cualquier modificación sustancial del mismo.

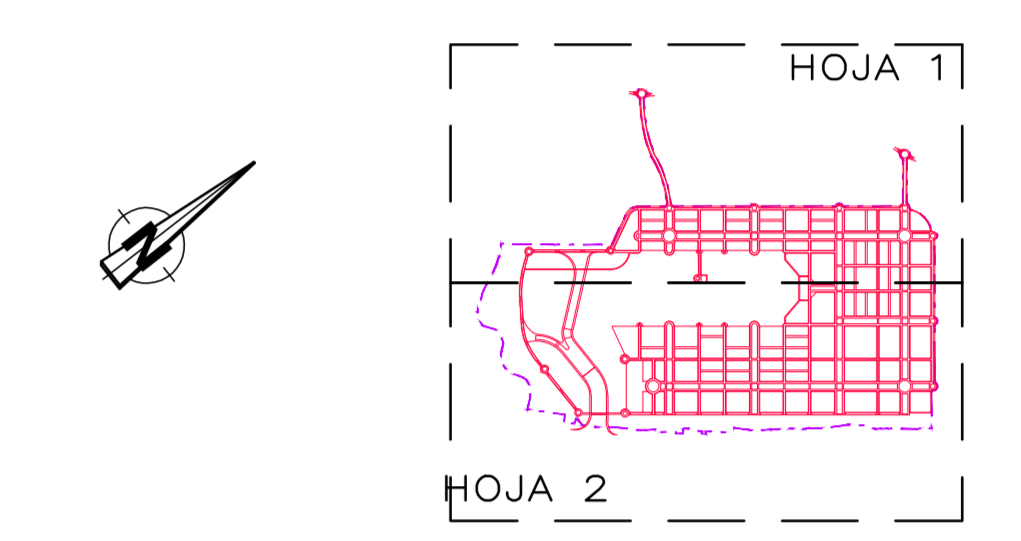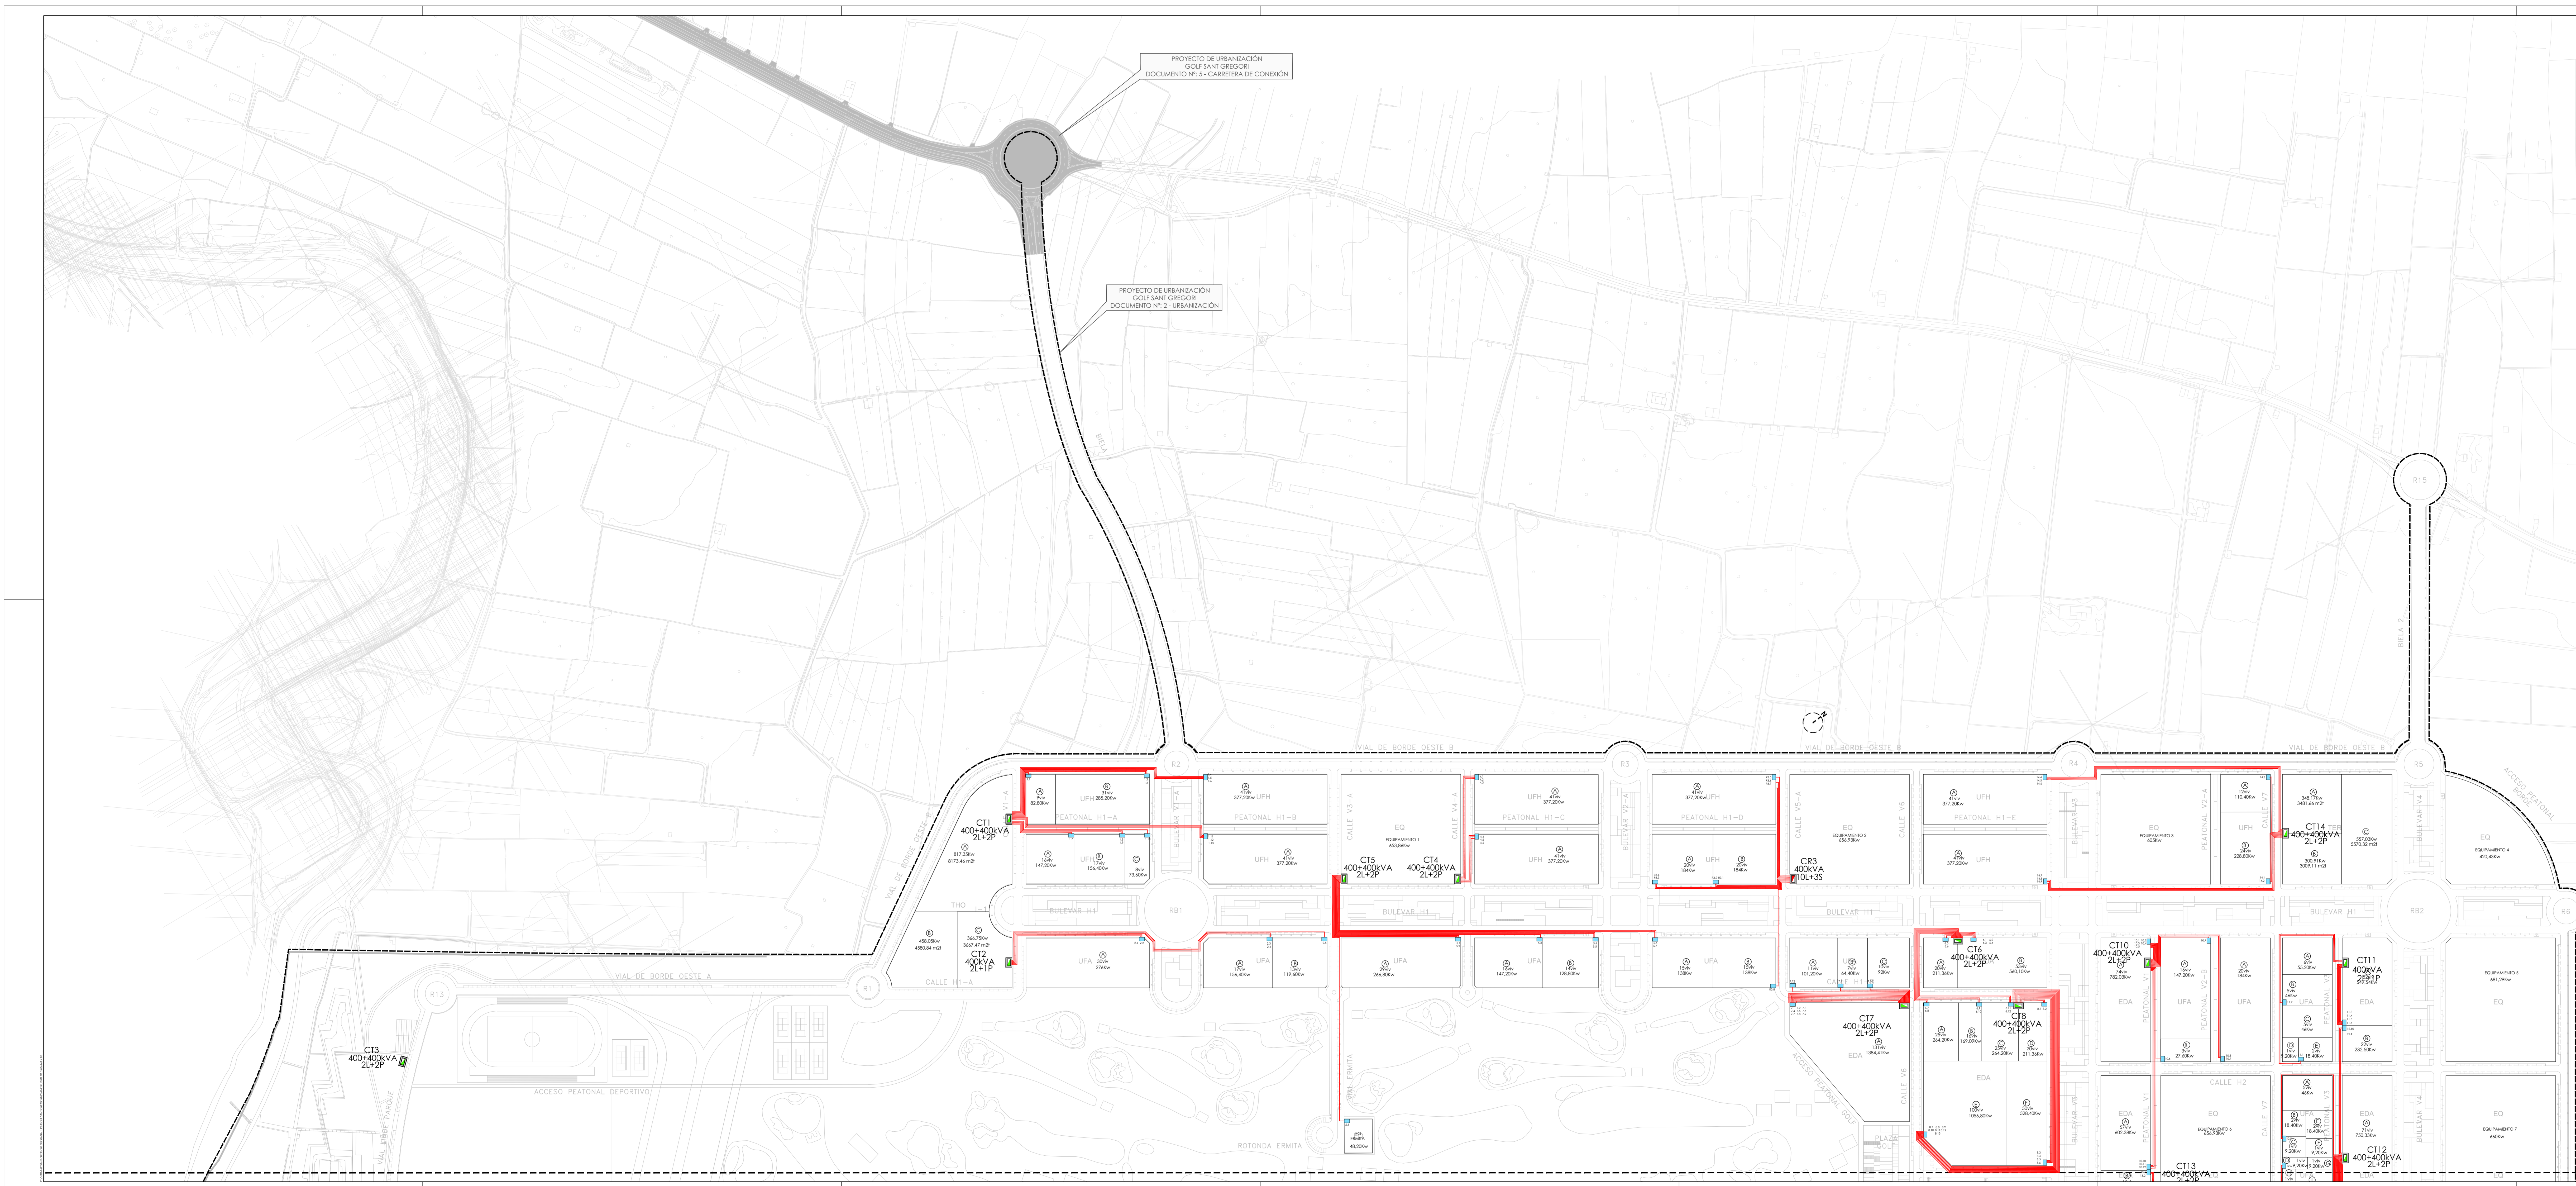

LEYENDA


LEYENDA

[Symbol]	LINEA DE DISTRIBUCIÓN
----------	-----------------------

MAGNÍFICO AYUNTAMIENTO DE BURRIANA

Proyecto **GOLF SANT GREGORI**



PROYECTO DE URBANIZACIÓN
Mayo de 2020

Plano **RED DE BAJA TENSIÓN. CONJUNTO Y DISTRIBUCIÓN DE HOJAS.**

Escala: **1/2000** Plano N°: **11.2** Hoja: **1 de 2**


Proyectista: **URBANIZACION GOLF SANT GREGORI S.A.U.**

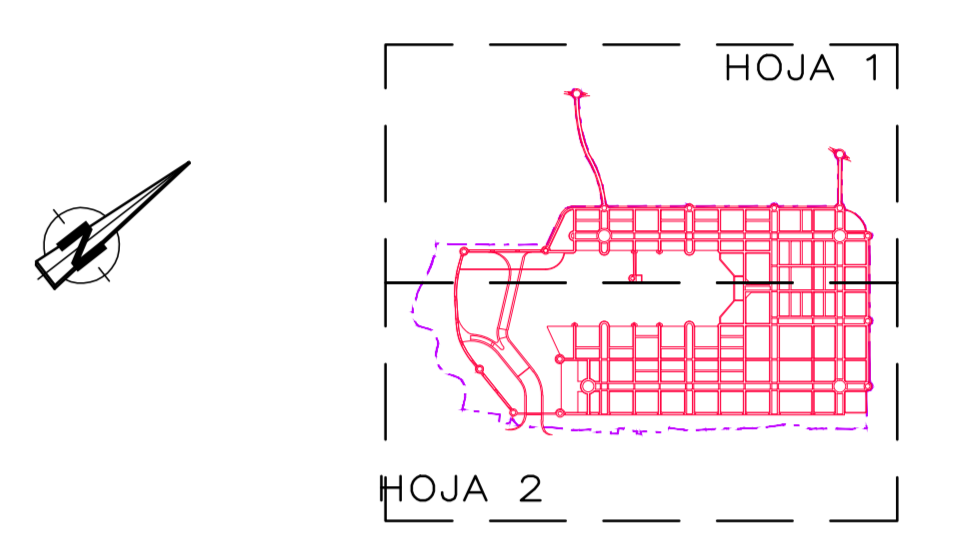 

LEYENDA	

LEYENDA	
[Symbol]	LINEAS DE DISTRIBUCION

MAGNÍFICO AYUNTAMIENTO DE BURRIANA

Proyecto: **GOLF SANT GREGORI**

PROYECTO DE URBANIZACIÓN

Mayo de 2020

Plano: **RED DE BAJA TENSIÓN. CONJUNTO Y DISTRIBUCIÓN DE HOJAS.**

Escala: **1/2000** Plano N.º: **11.2** Hoja: **2 de 2**


Promotor: **URBANIZACIÓN GOLF SANT GREGORI S.A.U.**